


STAROSTA WALECKI
ul. Dąbrowskiego 17 ²⁷¹
78-600 WAŁCZ

WYRYS Z MAPY EWIDENCYJNEJ
SKALA 1:2000

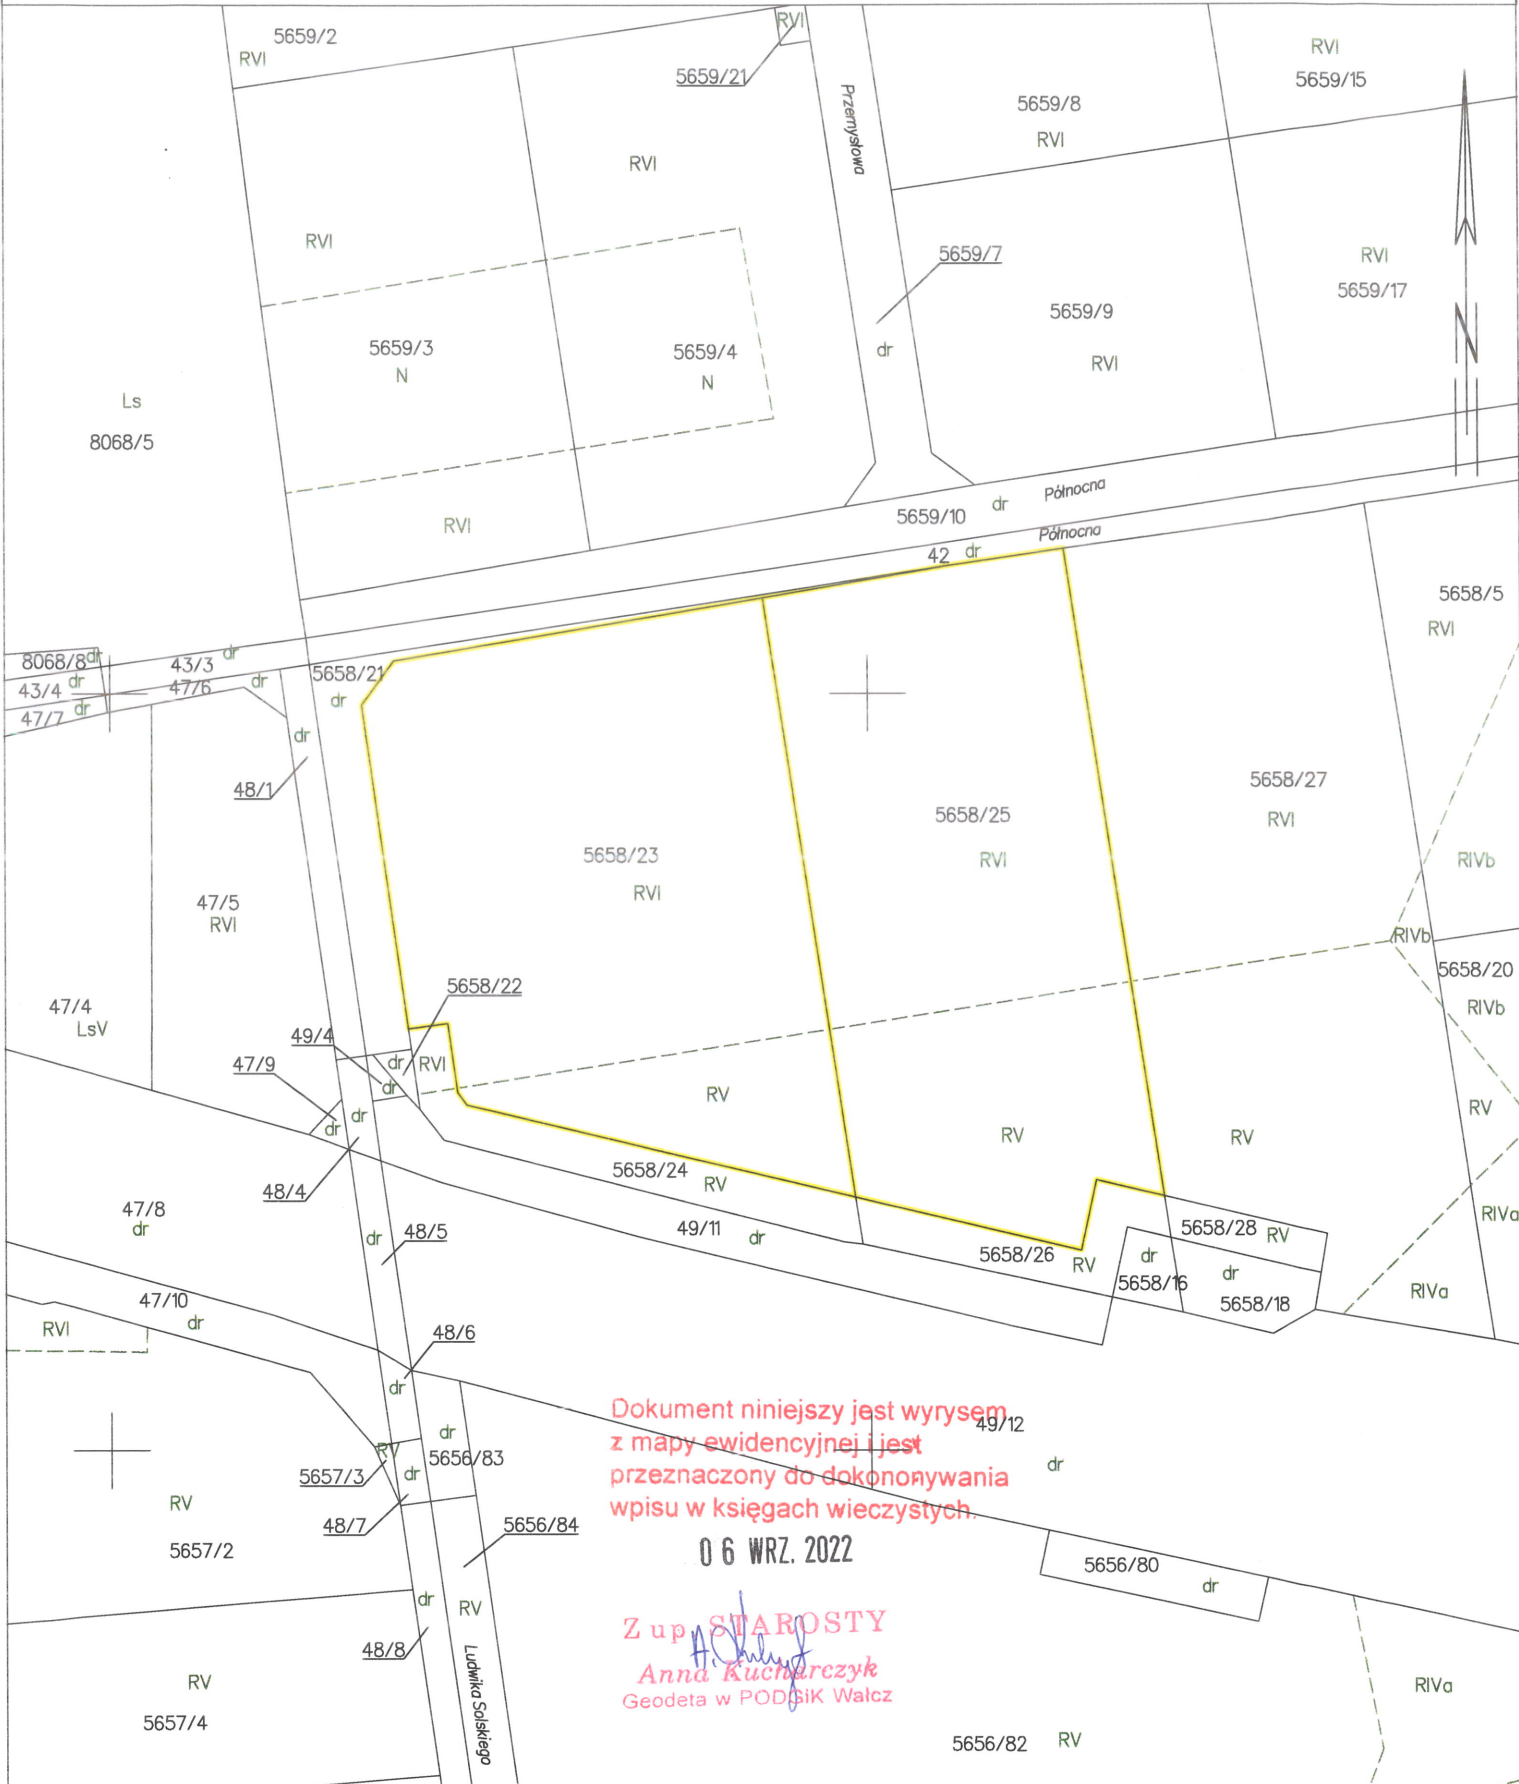

Dokument niniejszy jest wyrysem z mapy ewidencyjnej i jest przeznaczony do dokonowywania wpisu w księgach wieczystych.

06 WRZ. 2022

Z up. STAROSTY
Anna Kucharczyk
Geodeta w PODSiK Wałcz