


Rysunek poglądowy do uchwały...../.....2023
Rady Gminy z dnia.....

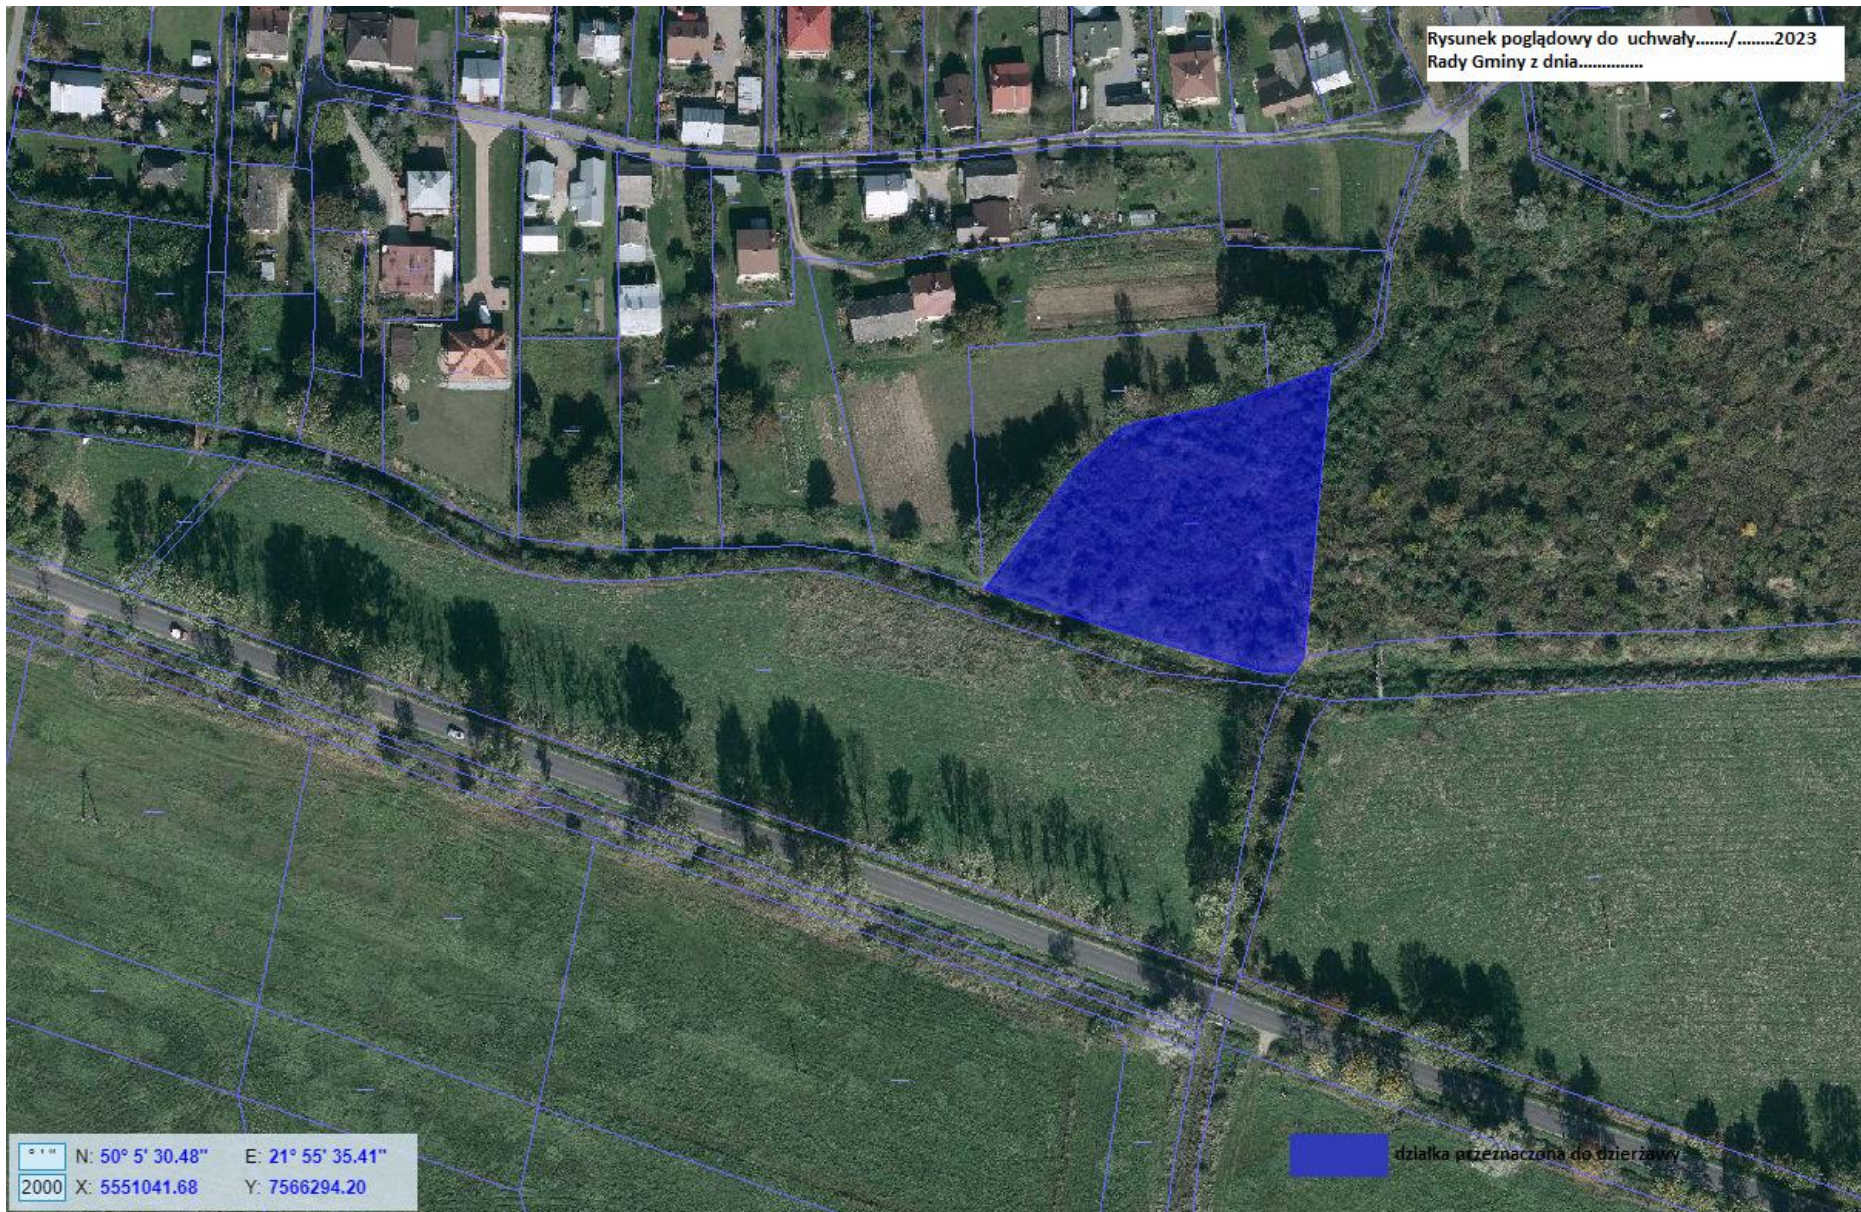

0 1 m	N: 50° 5' 30.48"	E: 21° 55' 35.41"
2000	X: 5551041.68	Y: 7566294.20

 działka przeznaczona do dzierżawy