

0243/5

0243/5

832/7

3089/11

Bi

1-3089/11:1

t

3089/12

1-3089/11:2

Bp

956/4

3089/4

3089/4

1-3089/4:1

3089/7

3089/10

3089/6

1-3089/10:1 m5

956/2

956/5

3089/6

955/1

35

35

dr

35


B

1-965/4:1

m

m

1-965/4:3

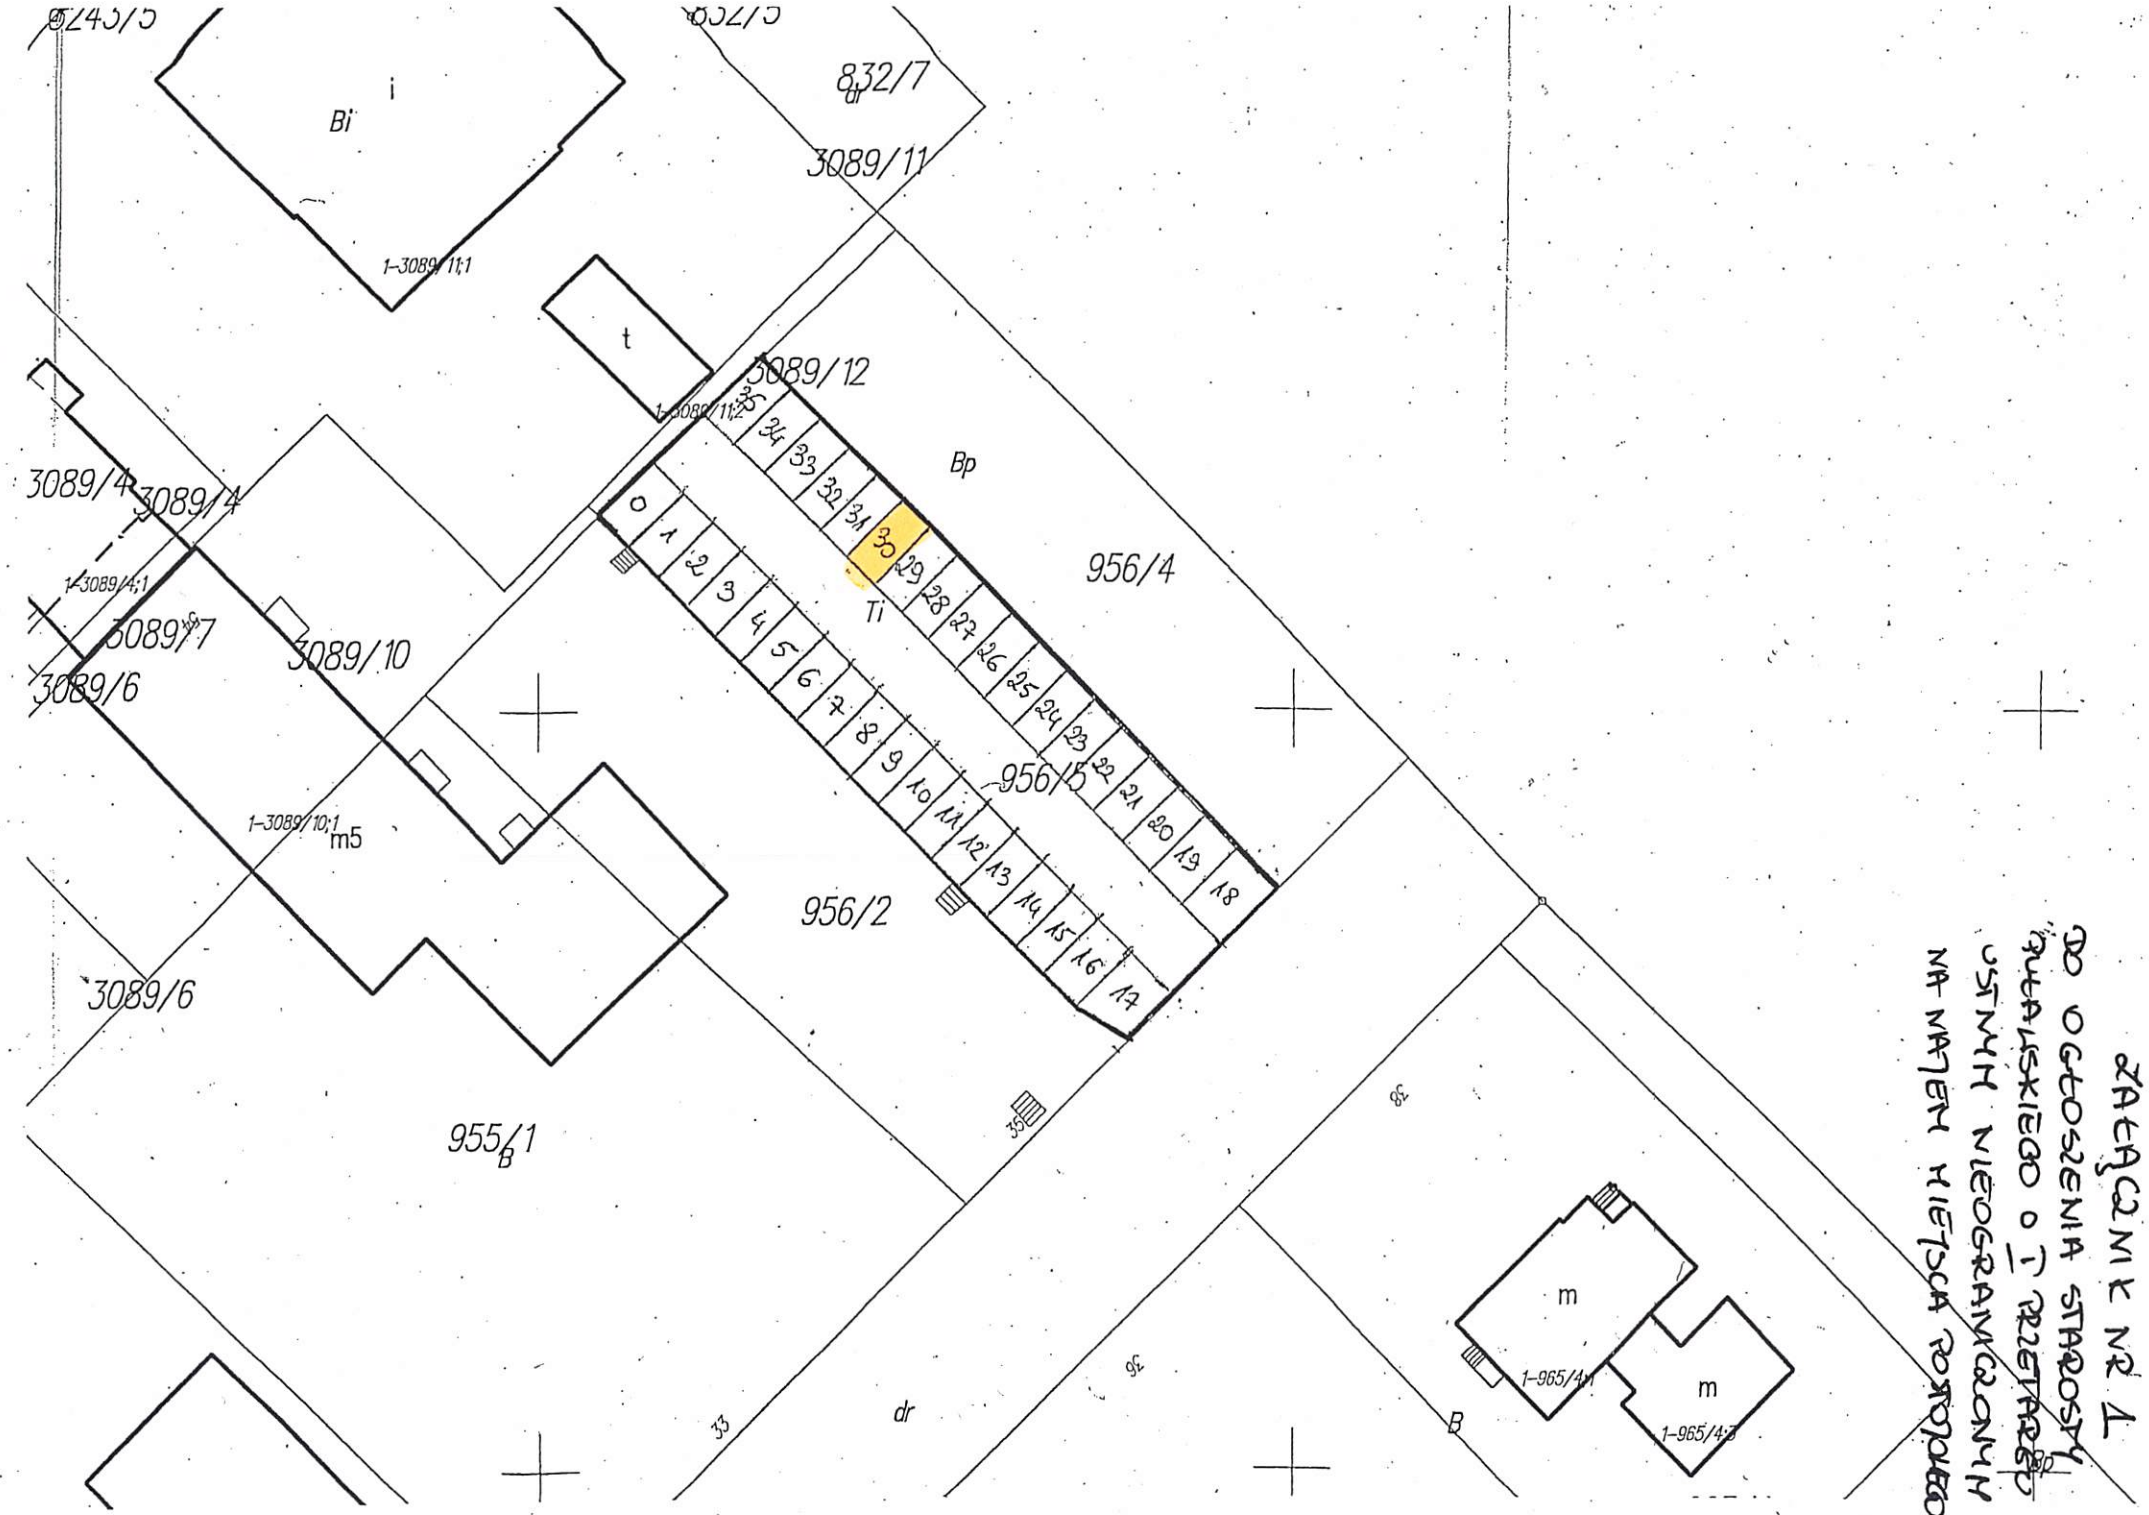

ЗАПЯСАМК № 1  
 ДО ОГЛОШЕНА СТАРОШТИ  
 ГРАДАНСКИЕО О П РЕСТАВЉЕ  
 УСТУПН НЕОГРАНИЧАНУ  
 НА МАНЕН НЕТСА РОТОВЕО